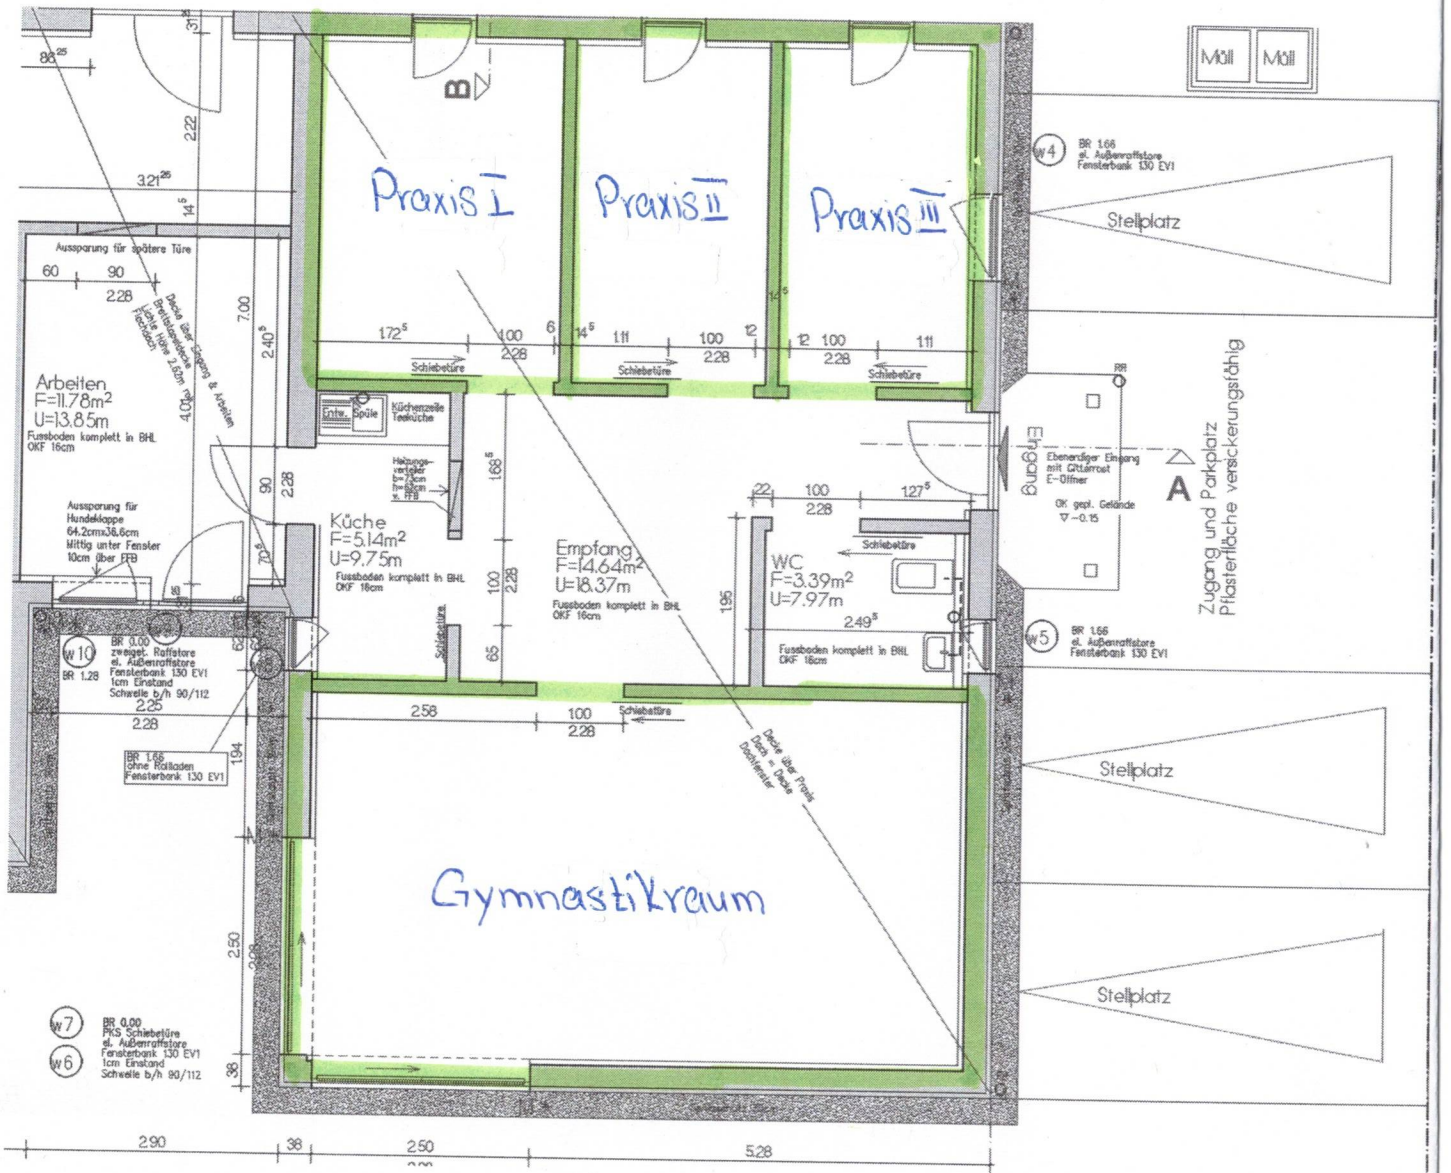
Praxis I
Praxis II
Praxis III
Gymnastikraum
Arbeiten
F=11.78m²
U=13.85m
Fussboden komplett in BHL
OKF 16cm
Küche
F=5.14m²
U=9.75m
Fussboden komplett in BHL
OKF 16cm
Empfang
F=14.64m²
U=18.37m
Fussboden komplett in BHL
OKF 16cm
WC
F=3.39m²
U=7.97m
Fussboden komplett in BHL
OKF 16cm
Aussparung für spätere Türe
Aussparung für Hundeklappe 64.2cmx36.6cm Mittig unter Fenster 10cm über FFB
Küchenzeile Teeküche
Spüle
Heizungsverteiler
Schiebetüre
Ebenerdiger Eingang mit Gitterrost E-Öffner
OK gepl. Gelände
Eingang
A
Zugang und Parkplatz Pflasterfläche versickerungsfähig
Müll
Müll
Stellplatz
Stellplatz
Stellplatz
Decke über Praxis Dach = Decke Dachfenster
BR 1.66 el. Außenraffstore Fensterbank 130 EV1
BR 0.00 zweiget. Raffstore el. Außenraffstore Fensterbank 130 EV1 1cm Einstand Schwelle b/h 90/112
BR 1.66 ohne Rafladen Fensterbank 130 EV1
BR 0.00 PKS Schiebetüre el. Außenraffstore Fensterbank 130 EV1 1cm Einstand Schwelle b/h 90/112
2.90
38
2.50
5.28